
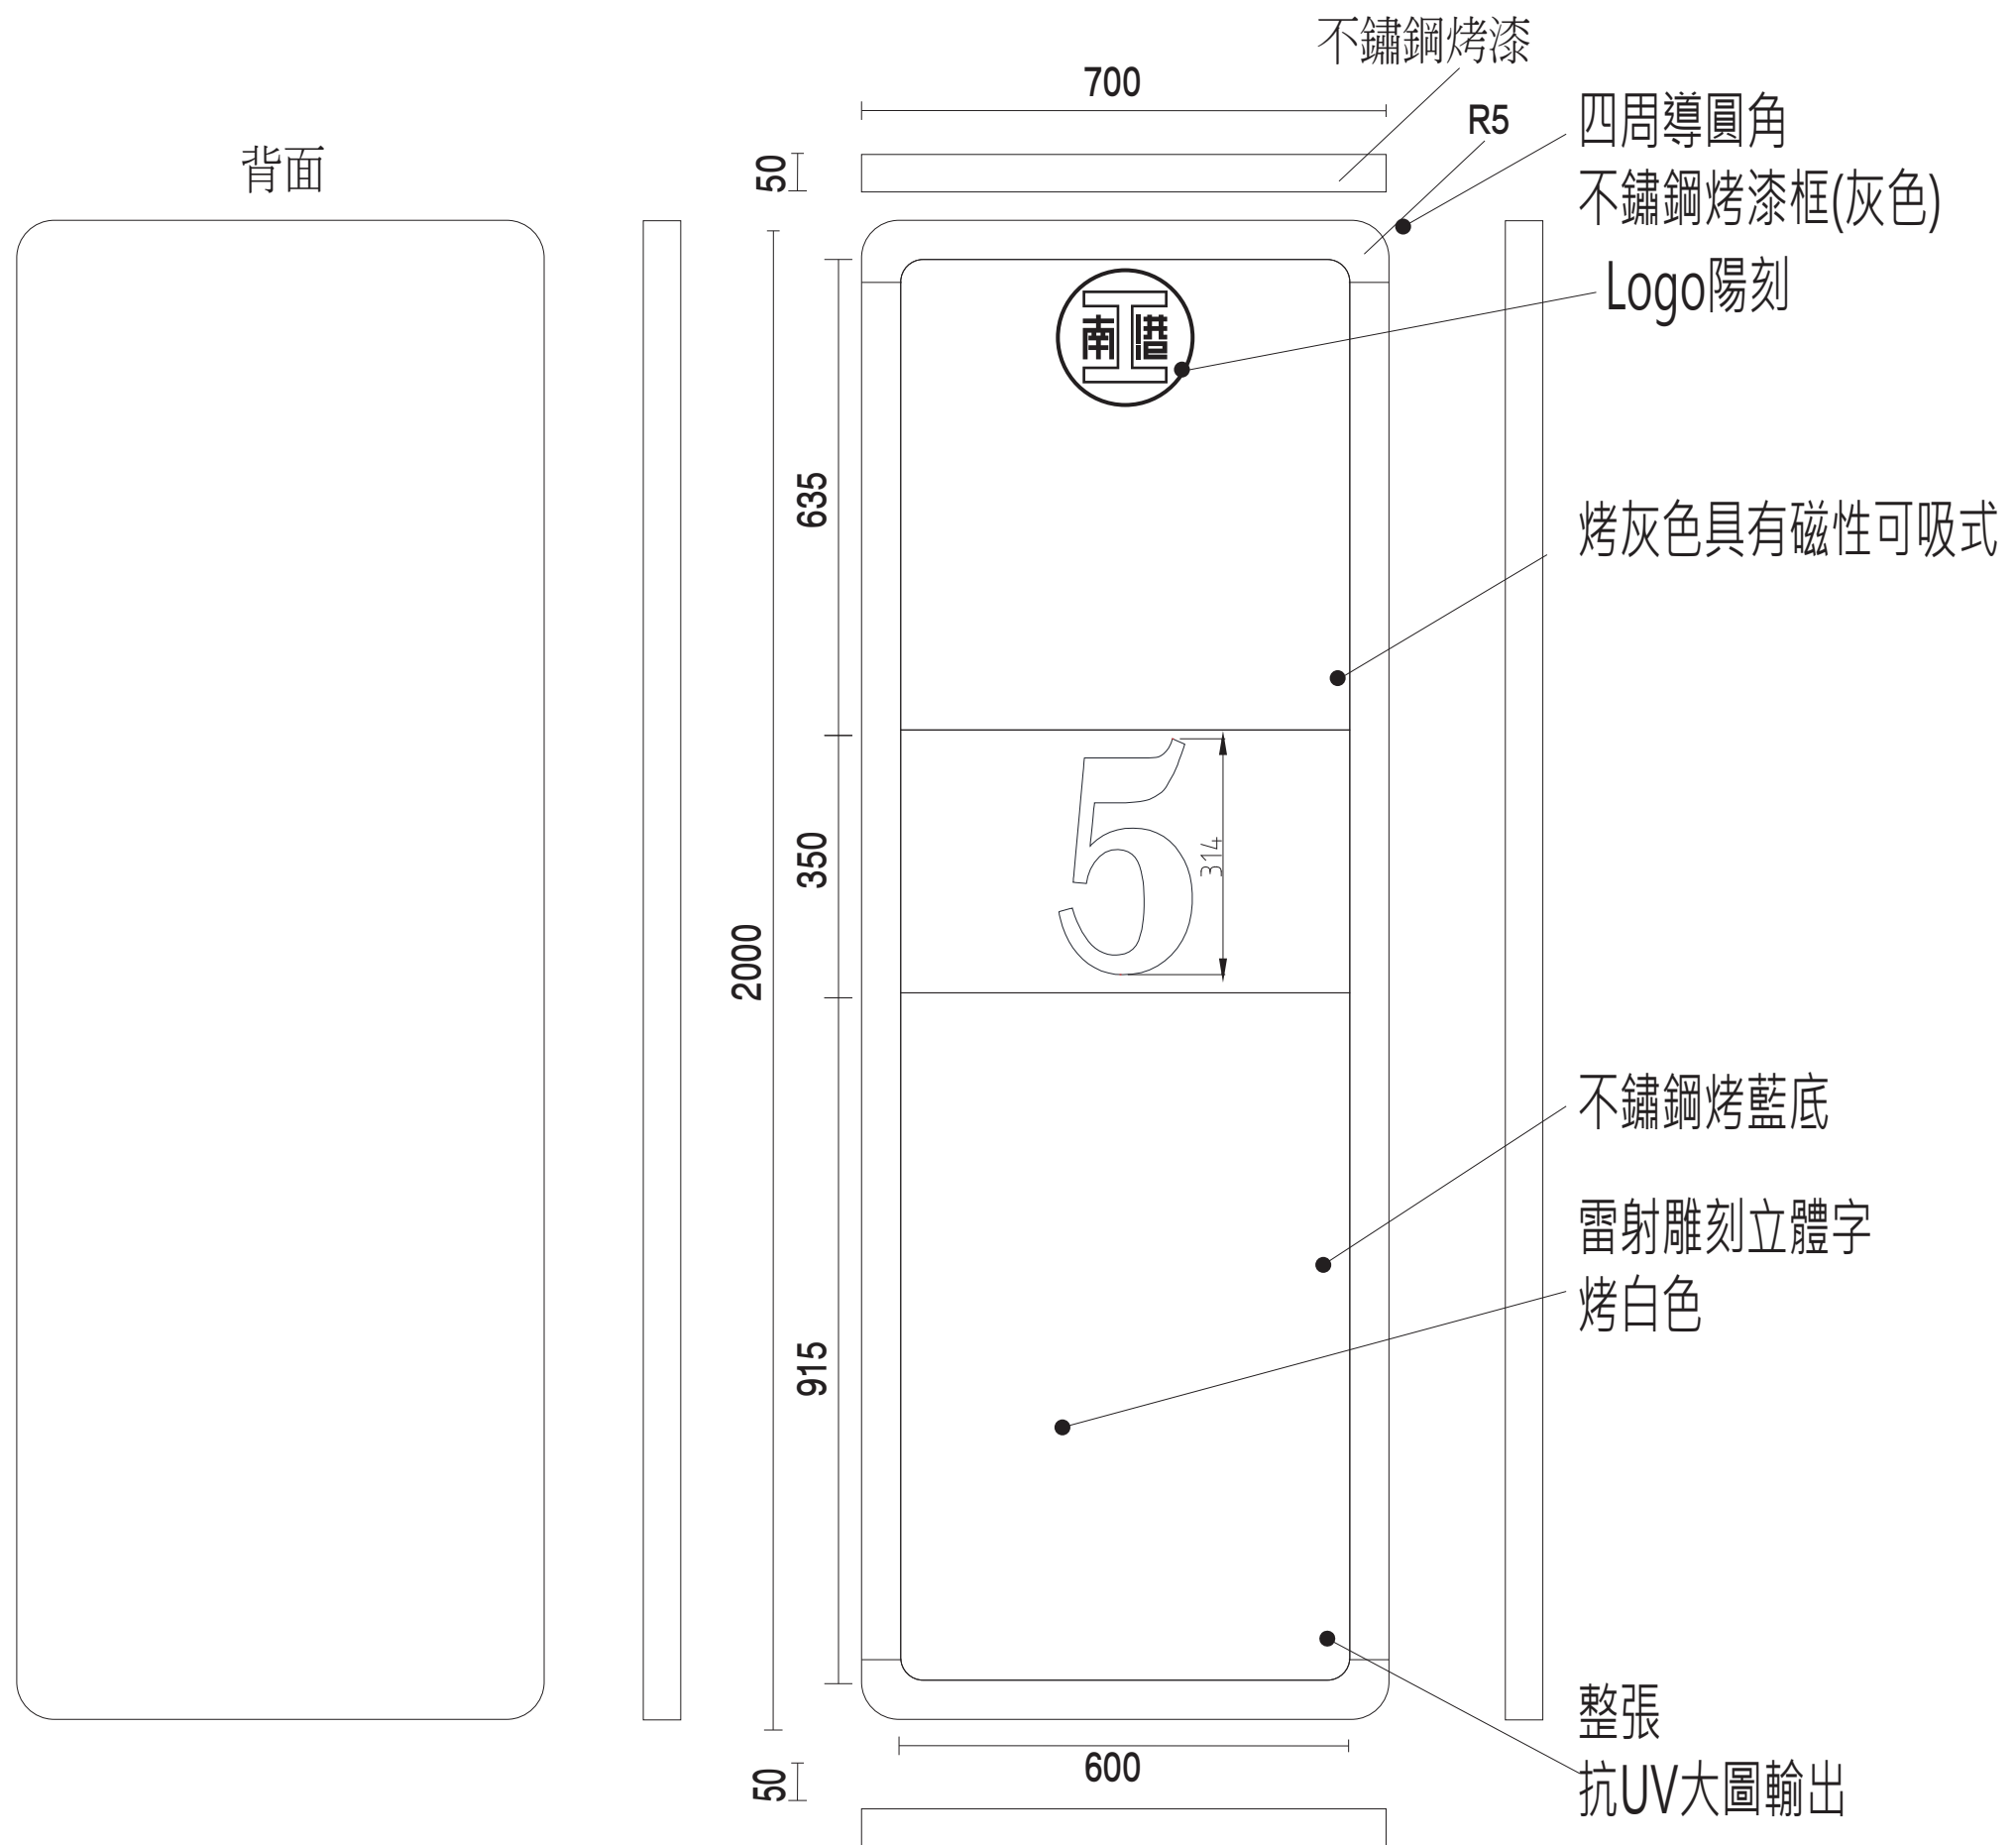


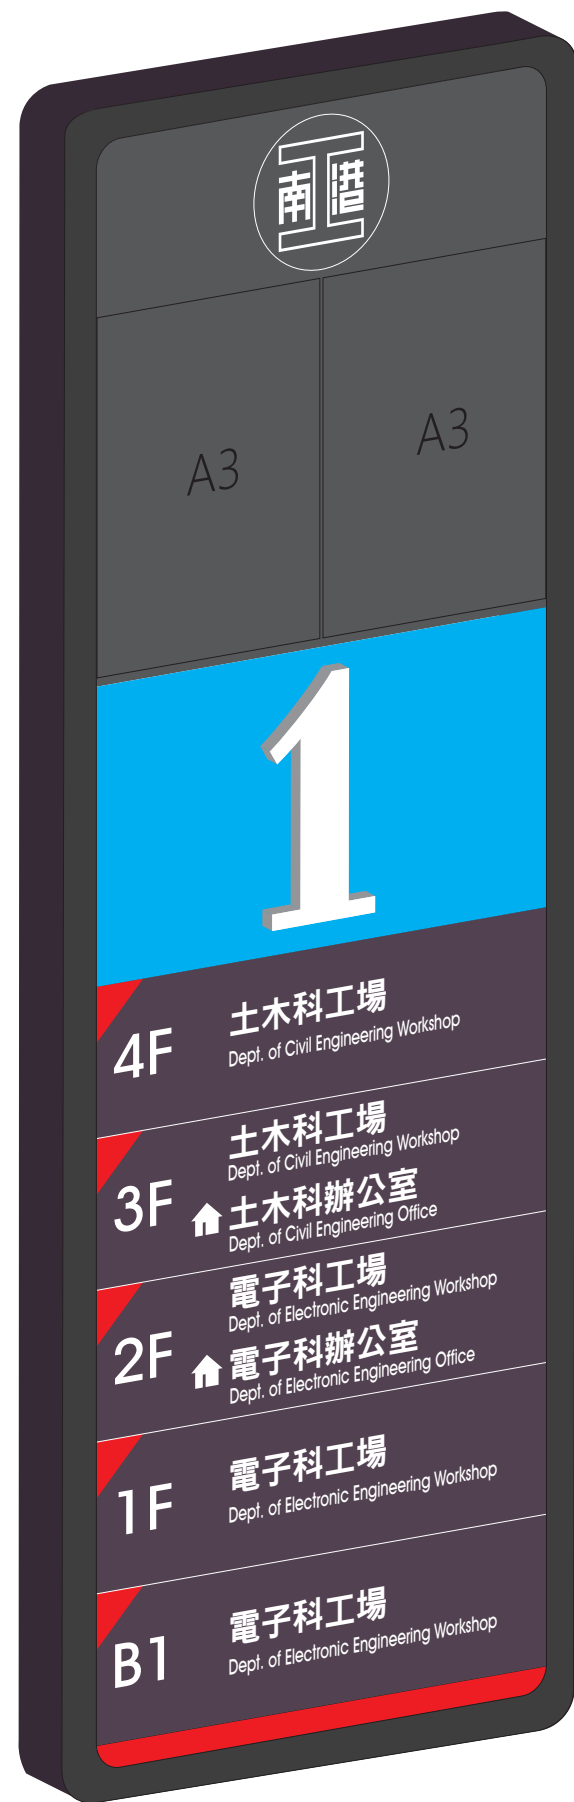

全部尺寸(±2%)mm

SJ 勝竣有限公司
新北市林口區粉寮路二段129-2號

電話：02-2601-6090
傳真：02-2601-0620
免費專線：0800281617

產品型號：SJ-03JJJO 樓層標示牌
產品名稱：樓層標示牌

尺寸：如圖所標示
材質：如圖所標示
安裝：

~專業室內外景觀傢俱系列產品製造
(歡迎設計營造顧問公司來電索取規範)